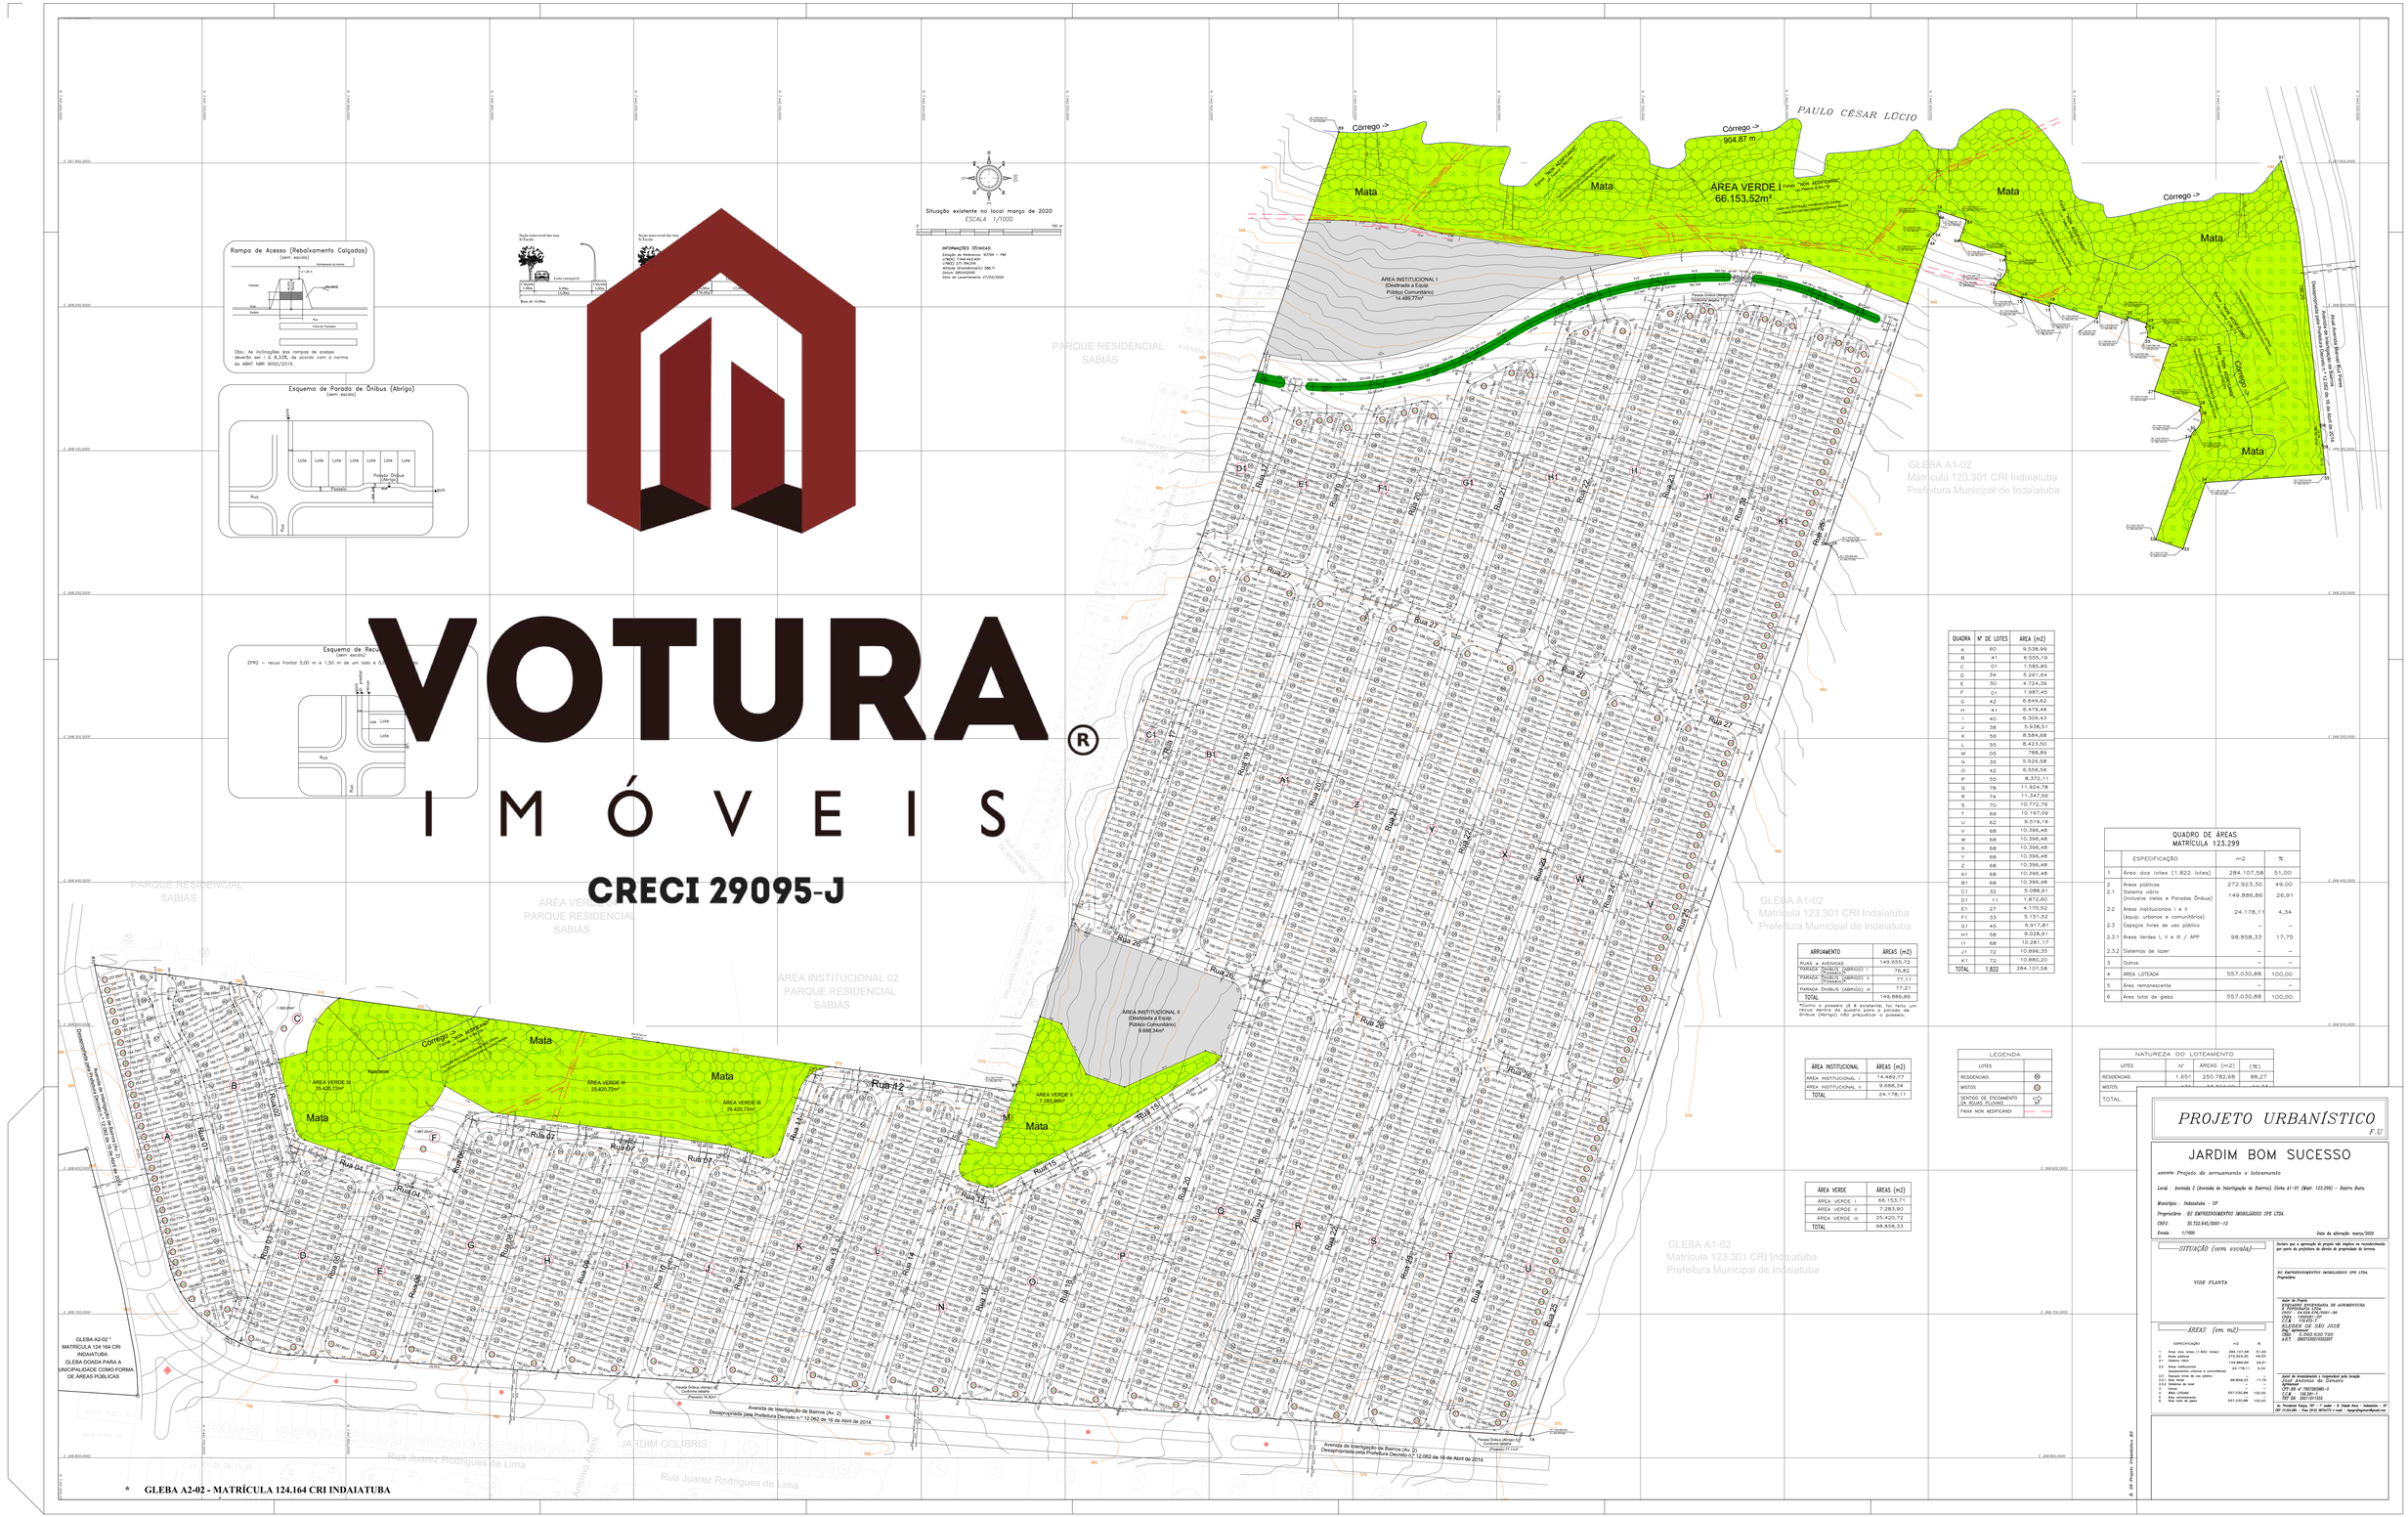
Rampa de Acesso (Rebaixamento Calçadas)
(sem escala)
Obs.: As inclinações das rampas de acesso deverão ser I ≤ 8,33%, de acordo com a norma da ABNT NBR 9050/2015.
Esquema de Parada de Ônibus (Abrigo)
(sem escala)
Situação existente no local março de 2020
ESCALA 1/1000
INFORMAÇÕES TÉCNICAS:
Situação de Referência: ECTM – PM
Datum Horizontal: SIRGAS2000
UTMZ: 21 Hs.24.4
Altitude Ortométrica(s): 586,11
Datum SIRGAS2000
Data do Levantamento 21/01/2020
PAULO CÉSAR LOCIO
Córrego -> 904,87 m
ÁREA VERDE I 66.153,52m²
ÁREA INSTITUCIONAL I (Destinada a Equip. Público Comunitário) 14.489,77m²
ÁREA INSTITUCIONAL II (Destinada a Equip. Público Comunitário) 9.688,34m²
ÁREA VERDE II 7.283,90m²
ÁREA VERDE III 25.420,72m²
Mata
Córrego -> Nascente
Rua 26
Rua 27
Rua 28
Rua 29
Rua 30
Rua 31
Rua 32
Rua 33
Rua 34
Rua 35
Rua 36
Rua 37
Rua 38
Rua 39
Rua 40
Rua 41
Rua 42
Rua 43
Rua 44
Rua 45
Rua